Nordnorsk Skipskonsult AS *PROPRIETARY. This document and its accompanying elements, contain technical data, drawings and images, which is proprietary and confidential, and protected under applicable Norwegian laws and international copyright provisions. Any disclosure, copying, distribution or use is prohibited if not otherwise explicitly agreed with* Nordnorsk Skipskonsult AS *in writing. Any authorized reproduction, in whole or in part, must include the following legend: © 2010* Nordnorsk Skipskonsult AS *- All rights reserved.*

# M/F "RØTINN" - L H G R - Imonr: 6929703
# BRANN- OG SIKKERHETSPLAN
# FIRE CONTROL AND SAFETY PLAN

TORGHATTEN **NORD**

## HOVEDDIMENSJONER:

| | |
|---|---|
| LENGDE O.A. | 53,95 M |
| LENGDE MELLOM P.P. | 49,50 M |
| BREDDE PÅ SPANT | 10,60 M |
| DYBDE I RISS | 4,20 M |
| PASSASJERANTALL: | 214 PERS. |
| SIKKERHETSBEMANNING: | 4 PERS. |
| SIKKERHETS–TONNASJE: | 599 TONN |
| KLASSE: | SKIPSKONROLLEN, SKIPSKONROLLENS REGLER FOR FARTSOMRÅDE 4 |




PROFIL
PROFILE




BÅTDEKK
BOAT DECK

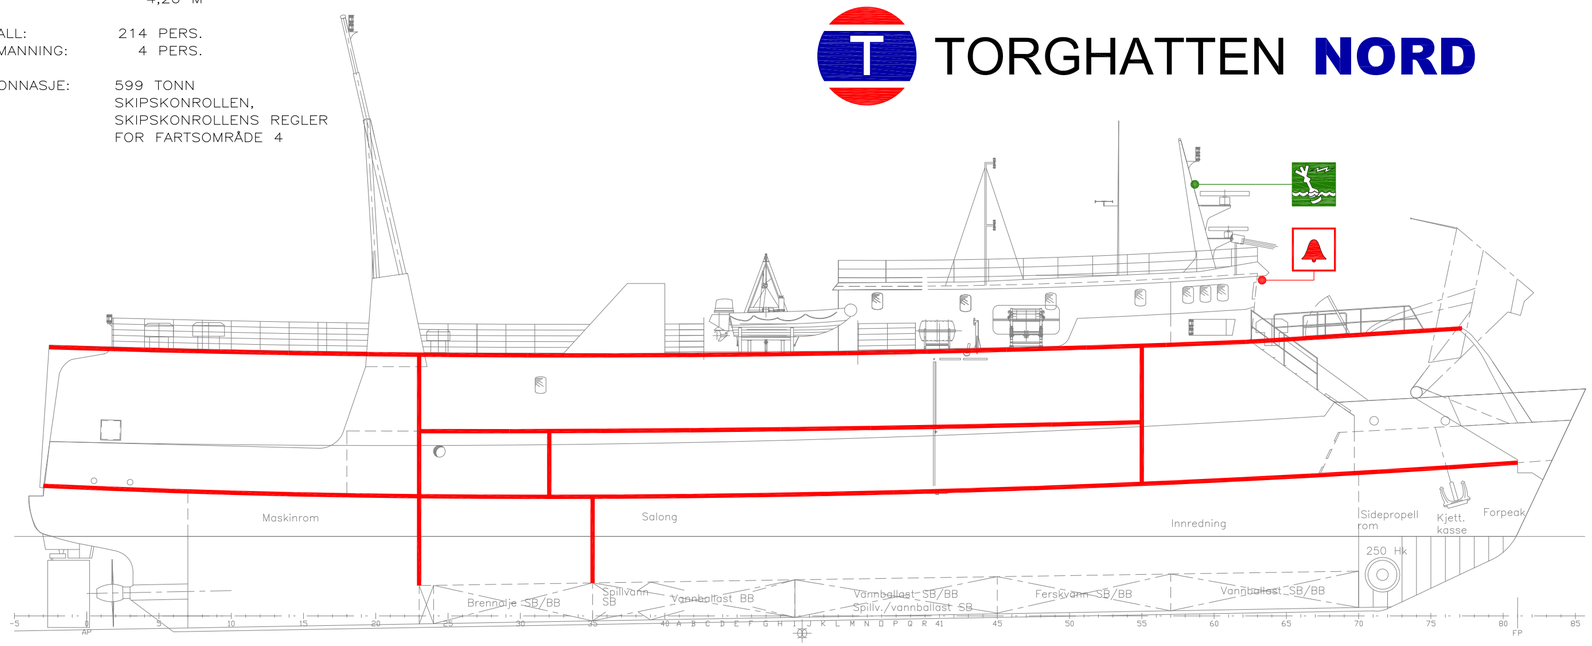


MELLOMDEKK / FORTØYNINGSDEKK
TWEEN DECK / MOORING DECK

FJERNET SYMBOL EM.EXIT

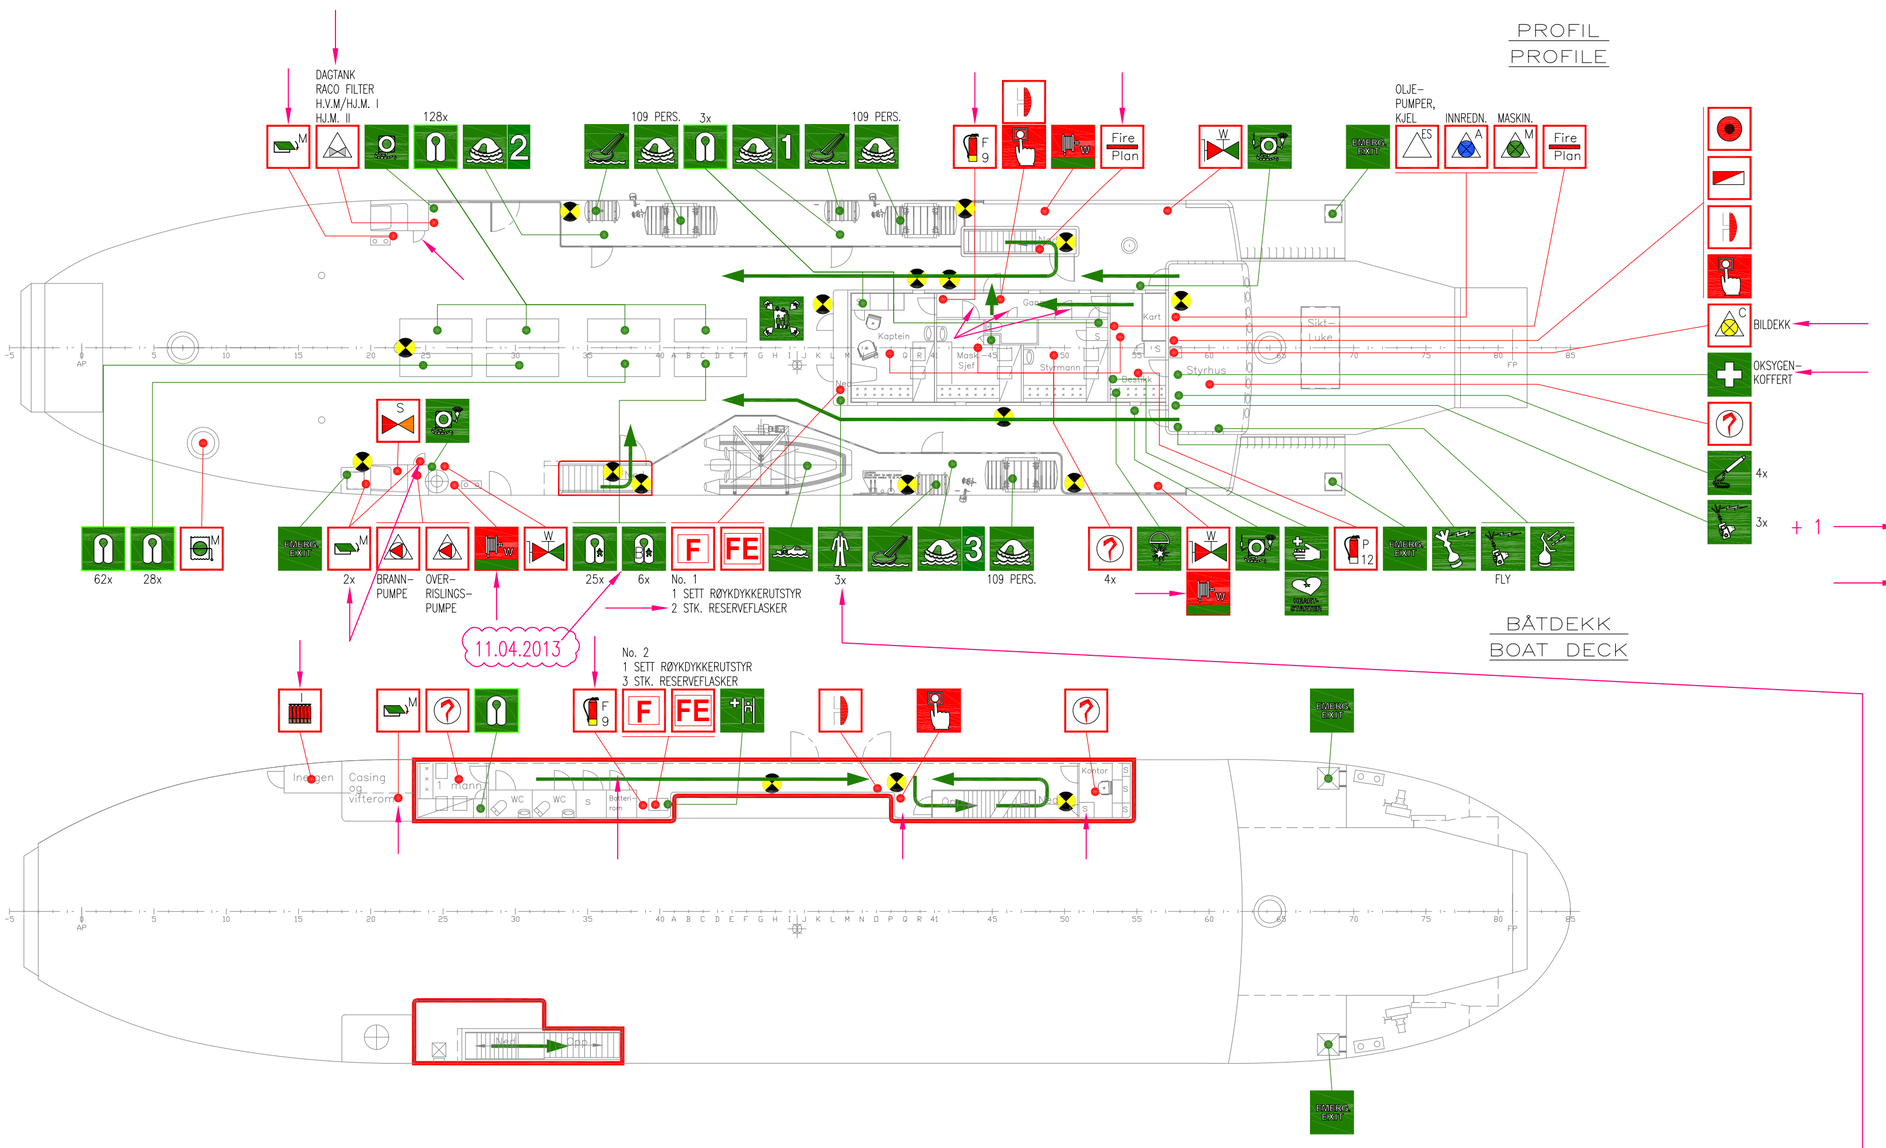LAGT TIL TEKST REDN.VESTER

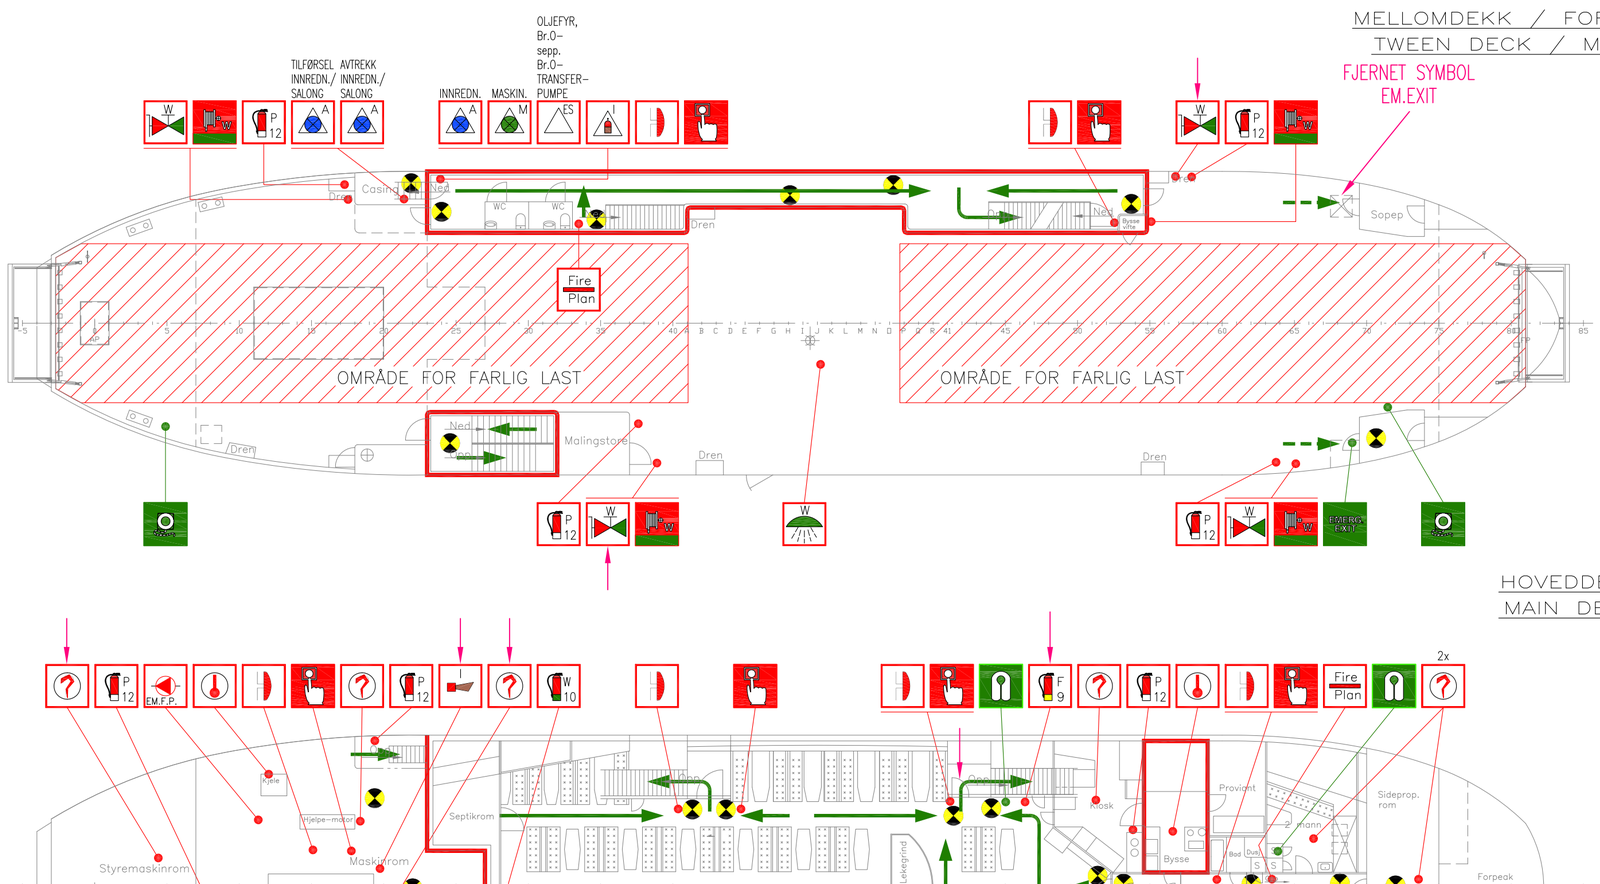


HOVEDDEKK
MAIN DECK

UNDER HOVEDDEKK
BELOW MAIN DECK

= KORRIGERT 13.03.2013 & 11.04.2013
ALLE KORRIGERINGER ANMERKET MED PIL

## FIRE–FIGHTING EQUIPMENT
## BRANNVERNUTSTYR
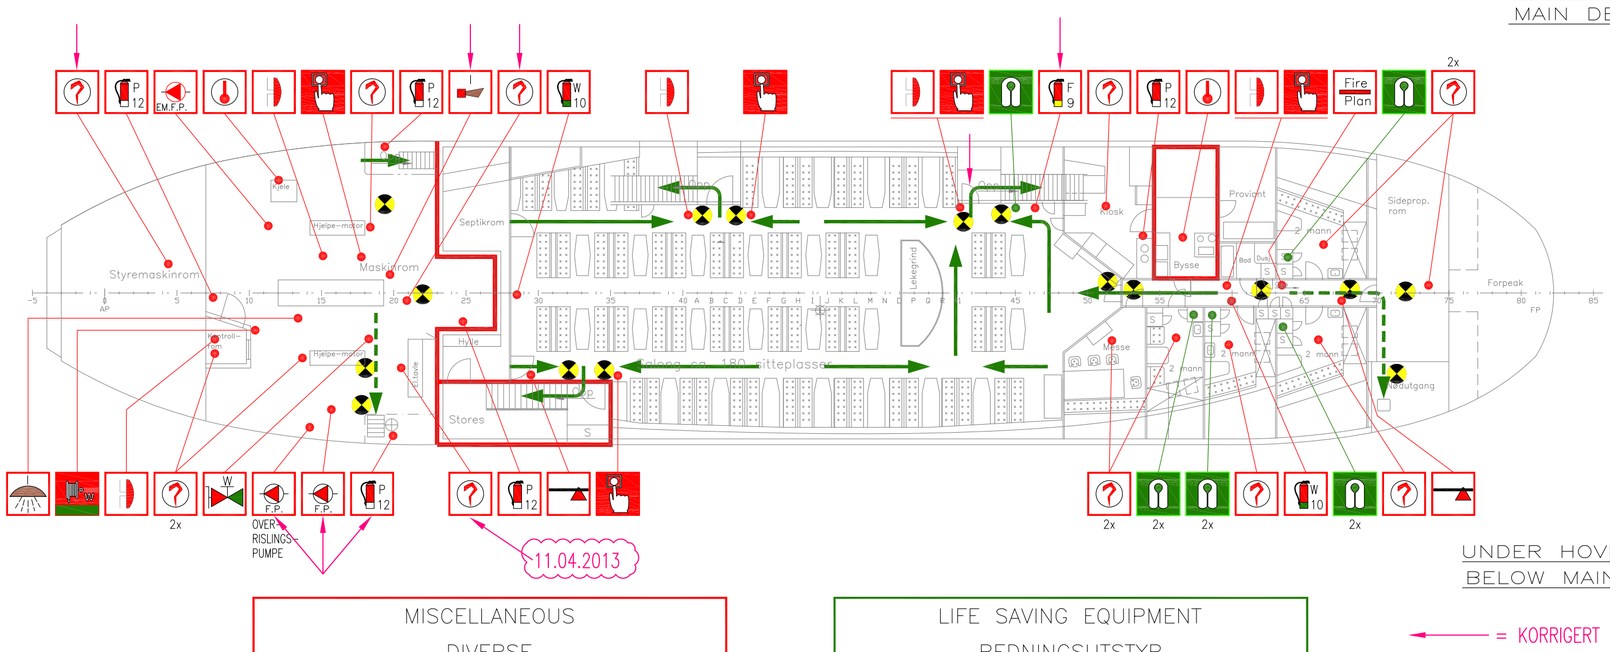
| SYMBOL | QTY ANT | DESCRIPTION UHOVEDDEKK |
|---|---|---|
| Fire Plan | 4 | FIRE PROTECTION APPLIANCES OR STRUCTURAL FIRE PROTECTION PLAN<br>BRANNSPLAN |
| | 10 | BELL FIRE ALARM<br>ALARMKLOKKE BRANNALARM |
| F.P. | 2 | FIRE/SPRINKLER PUMP (capacity: 75 m3 / 6 bar)<br>BRANN/OVERISLINGSPUMPE (kapasitet: 75 m3 / 60 mVs) |
| EM.F.P. | 1 | EMERGENCY FIRE PUMP (capacity: 55 m3 / 6 bar)<br>NØDBRANNPUMPE (kapasitet: 55 m3 / 60 mVs) |
| W | 8 | FIRE MAIN WITH FIRE VALVES<br>BRANNHYDRANT |
| | 8 | FIRE HOSE<br>BRANNSLANGE |
| | 10 | MANUALLY OPERATED CALL POINT<br>MANUELL BRANNMELDER |
| | 2 | SPACE OR GROUP OF SPACE MONITORED BY HEAT DETECTOR(S)<br>OMRÅDE OVERVÅKET AV VARMEDETEKTOR |
| | 20 | SPACE OR GROUP OF SPACE MONITORED BY SMOKE DETECTOR(S)<br>DETECTOR(S) |
| | 1 | CONTROL PANEL FOR FIRE DETECTION AND ALARM SYSTEM<br>KONTROLLPANEL FOR BRANNSYSTEMER |
| P 12 | 10 | FIRE EXTINGUISHER FOR POWDER, 12 Kg<br>BRANNSLOKNINGSAPPARAT FOR PULVER, 12 Kg |
| W 10 | 2 | FIRE EXTINGUISHER FOR WATER, 10 litres<br>BRANNSLOKNINGSAPPARAT FOR VANN, 10 liter |
| F 9 | 3 | FIRE EXTINGUISHER FOR FOAM 9L<br>BRANNSLOKNINGSAPPARAT FOR SKUM 9L |
| S | 1 | SPRINKLER SECTION VALVE<br>SPRINKLERSEKSJONSVENTIL |
| | 1 | SPACE OR GROUP OF SPACE PROTECTED BY FIRE–EXTINGUISHING SYSTEM FOR INERGEN<br>OMRÅDE BESKYTTET AV INERGEN |
| W | 1 | SPACE OR GROUP OF SPACE PROTECTED BY FIRE–EXTINGUISHING WATER SYSTEM<br>OMRÅDE BESKYTTET AV VANN |
| | 2 | FIRE AXE<br>BRANNØKS |
| | 1 | INERGEN HORN<br>HORN FOR INERGENANLEGG |
| C | 1 | INERGEN RELEASE STATION<br>UTLØSERSTASJON FOR INERGEN |
| | 1 | FIXED FIRE–EXTINGUISHING BATTERY FOR INERGEN<br>BRANNSLOKKINGSBATTERI FOR INERGEN |
| FE | 2 | LOCKER WITH FIREMANS OUTFIT<br>SKAP MED BRANNMANNSUTSTYR |
| F | 2 | FIRE STATION<br>BRANNSTASJON |
| M | 1 | FIRE DAMPER IN MACHINERY SPACES<br>BRANNSPJELD I MASKINROM |
| M | 4 | CLOSING DEVICE FOR VENTILATION INLET OR OUTLET IN MACHINERY SPACES<br>LUKKEANORDNING FOR VENTILASJON I MASKINROM |
| ES | 2 | EMERGENCY STOP SYSTEM<br>NØDSTOPP |
| | 2 | REMOTE CONTROL FOR FIRE PUMP(S) (WATER)<br>FJERNSTYRING FOR BRANNPUMPE |
| | 1 | REMOTE CONTROL FOR FUEL OIL VALVES<br>FJERNSTYRING FOR BRENNOLJEVENTILER |
| A | 4 | VENTILATION REMOTE CONTROL OR SHUT–OFF FOR ACCOMMODATION AND SERVICE SPACES<br>FJERNSTYRING ELLER FJERNSTOPP VENTILASJON I INNREDNING |
| M | 2 | VENTILATION REMOTE CONTROL OR SHUT–OFF FOR MACHINERY SPACES<br>FJERNSTYRING ELLER FJERNSTOPP VENTILASJON FOR MASKINROM |
| C | 1 | VENTILATION REMOTE CONTROL OR SHUT–OFF FOR CARGO SPACES<br>FJERNSTYRING ELLER FJERNSTOPP VENTILASJON FOR LASTEROM |
| | | CLASS A DIVISION<br>BRANNSKILLE KLASSE A |

## LIFE SAVING EQUIPMENT
## REDNINGSUTSTYR

| SYMBOL | QTY ANT | DESCRIPTION UHOVEDDEKK |
|---|---|---|
| | 1 | MEDICAL KIT<br>FØRSTEHJELPSUTSTYR |
| | 1 | OXYGEN CASE<br>OKSYGEN KOFFERT |
| HEART START MACHINE | 1 | HEART STARTER MACHINE<br>HJERTESTARTER |
| | 1 | STRETCHER<br>BÅRE |
| | 3 | IMMERSION SUITS AND LIFE JACKETS FOR CREW (3 OF EACH)<br>REDNINGSDRAKTER OG –VESTER FOR MANNSKAP (3 AV HVER) |
| | 1 | MUSTER STATION<br>SAMLINGSTASJON |
| | 3 | LIFEBOUY WITH LINE<br>LIVBØYE MED LINE |
| | 1 | LIFEBOUY WITH LIGHT AND LINE<br>LIVBØYE MED LYS OG LINE |
| | 2 | LIFEBOUY WITH LIGHT, SMOKE AND LINE<br>LIVBØYE MED LYS, RØYK OG LINE |
| | 1 | RESCUE BOAT, CAPASITY: 6 PERSONS<br>REDNINGSBÅT, KAPASITET: 6 PERSONER |
| | 3 | LIFE RAFT FOR 327 PERSONS TOTAL<br>REDNINGSFLÅTE FOR TOTALT 327 PERSONER |
| | 3 | EVACUATION SLIDE<br>EVAKUERINGSBANE |
| | 230 | LIFE JACKETS/THERMAL PROTECTIVE SUITS ADULTS 218 IN BOXES + 12 IN CREW CABINS<br>REDNINGSVESTER/TERMISKE BESKYTTELSESDR. VOKSNE 218 I KASSER + 12 I MANNSKAPSLUGARER |
| | 25 | LIFE JACKETS/THERMAL PROTECTIVE SUITS CHILDREN<br>REDNINGSVESTER/TERMISKE BESKYTTELSESDR. BARN |
| | 6 | BABY'S THERMAL LIFE JACKET<br>TERMISKE REDNINGSVESTER BABY |
| | 1 | EMERGENCY RADIO BEACON – EPIRB<br>FRIFLYT – NØDPEILESENDER – EPIRB |
| | 1 | EMERGENCY RADIO BEACON – MANUAL<br>NØDPEILESENDER – MANUELL |
| | 4 | PORTABLE VHF<br>BÆRBAR VHF |
| | 1 | RADAR TRANSPONDER (SART)<br>RADAR TRANSPONDER (SART) |
| | 1 | ROCKET PARACHUTE FLARE – 12<br>FALLSKJERMLYS – 12 |
| | 4 | LINE THROWING APPLIANCE<br>LINEKASTEAPPARAT |
| | | PRIMARY ESCAPE ROUTE<br>HOVEDRØMNINGSVEI |
| | | SECONDARY ESCAPE ROUTE<br>ALTERNATIV RØMNINGSVEI |

## MISCELLANEOUS
## DIVERSE

| SYMBOL | QTY ANT | DESCRIPTION UHOVEDDEKK |
|---|---|---|
| | 1 | GENERAL–ALARM<br>GENERAL–ALARM |
| | 1 | SHIP'S BELL<br>SKIPSKLOKKE |
| | 42 | EMERGENCY LIGHT<br>NØDLYS |

## LIFE SAVING EQUIPMENT
## REDNINGSUTSTYR

| SYMBOL | QTY | DESCRIPTION |
|---|---|---|
| 1 | | EVACUATION STATION NO. 1<br>EVAKUERINGSSTASJON NR. 1 |
| 2 | | EVACUATION STATION NO. 2<br>EVAKUERINGSSTASJON NR. 2 |
| 3 | | EVACUATION STATION NO. 3<br>EVAKUERINGSSTASJON NR. 3 |
| EMERG EXIT | 7 | EMERGENCY EXIT<br>NØDUTGANG |

÷ 1

| | | | |
|---|---|---|---|
| C1 | OPPDATERT ETTER GJENNOMGANG OMBORD | | 2013–03–12 / RB |
| Rev. | Description: | | Date/Sign.: |
| Date: 28.06.2011 | Date: 22.01.2012 | Constr./Drawn: APV | Contr.: RB |
| | Scale: 1:150 | | Approved: |
| NMA APPROBERT REV C Approved: | M/F "RØTINN" – L H G R<br>BRANN– & SIKKERHETSPLAN<br>FIRE CONTROL & SAFETY PLAN | | |
| | Reference: | | Replacement for: |

NSK NORDNORSK SKIPSKONSULT AS
MYRE HARSTAD ARKHANGELSK
www.nsk.as
nsk@nsk.as

2559–110–001_C1 | Sheet no: 1 OF 1