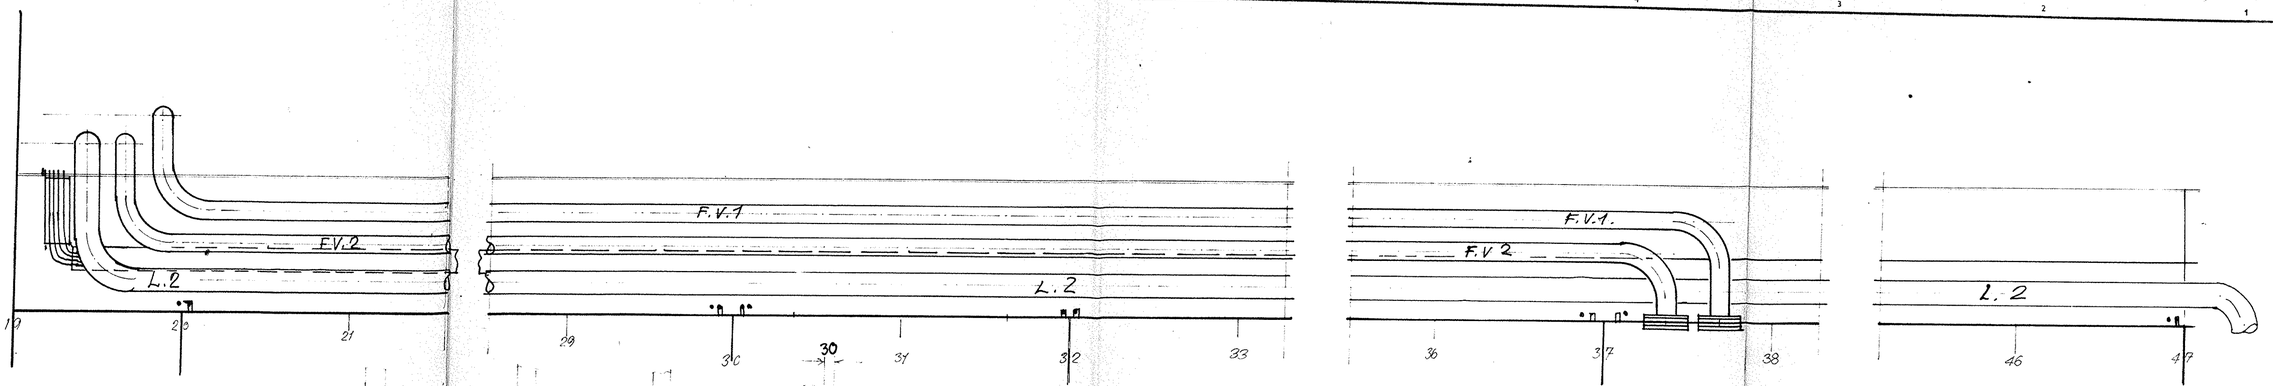


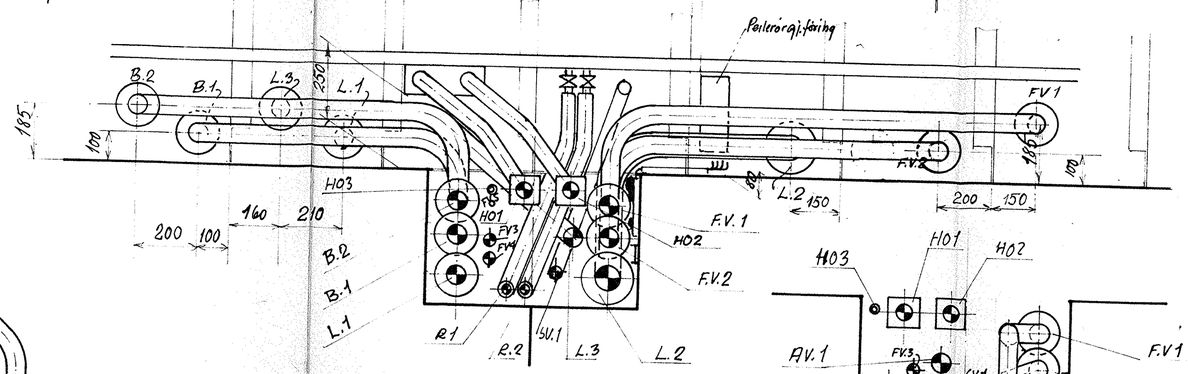


SNITT SPT. 19-20




SNITT SPT. 38



INNFØRING AV B.1 OG F.V.1 TIL SINE RESP. TANKER

RØR I RØRBRØNNEN

| | | | |
|---|---|---|---|
| F.V.1. | galv. 2" | R.1. Sort sm. jernrør 5/8" | Sentr. varme |
| F.V.2 | —"— 2" | R.2. —"— —"— 5/8 | |
| L.1 | galv. 2" | SV.1 Saltvanns trykkledn. 1¼" galv. | |
| L.2 | galv. 2½" | FV.3 F.V. varmt ringledn. tur 1" cu | |
| L.3 | galv. 2" | FV.4 " —"— " - retur —"— | |
| B.1 | —"— 2" | F.V.5. FV kaldt 3/4" cu | |
| B.2 | —"— 2" | | |
| H01 | 50×6 hydr. rør | | |
| H02 | —"— —"— | | |
| H03 | 20×2 —"— | | |
| AV.1 | 2" galv (sgn. avløp) | | |
| 14 stk. rør ¼" cu på kabelbro for peiling av 7 stk DB. tanker | | | |

Tung serie 1155 SFS geodsjekk = 4,5 mm.

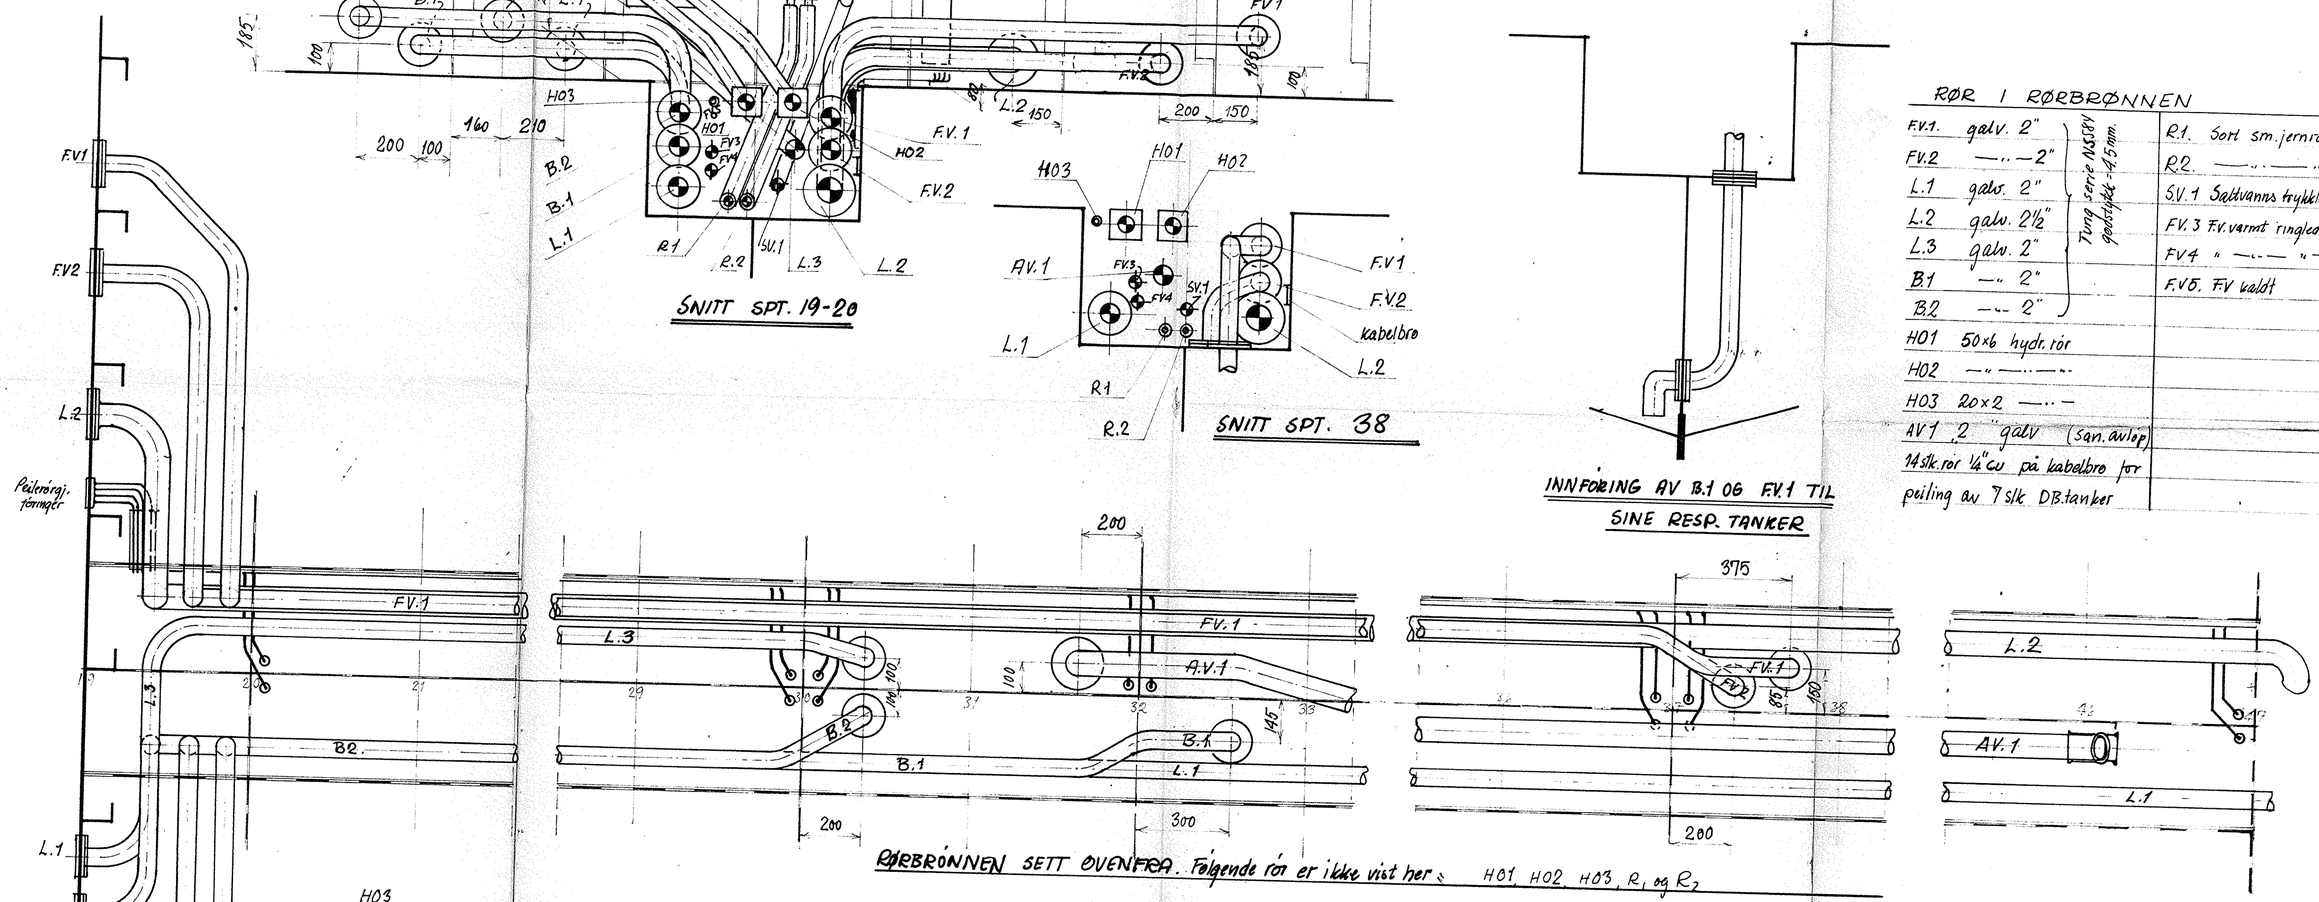


RØRBRØNNEN SETT OVENFRA. Følgende rør er ikke vist her: H01, H02, H03, R1 og R2

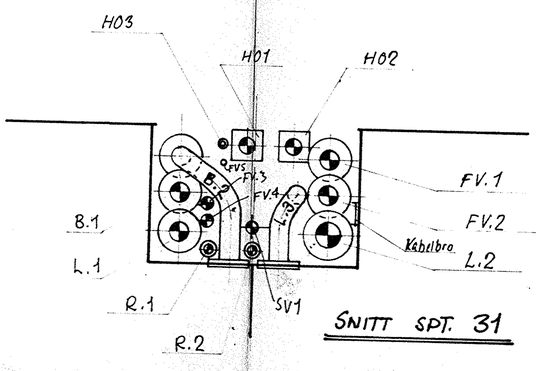


SNITT SPT. 31

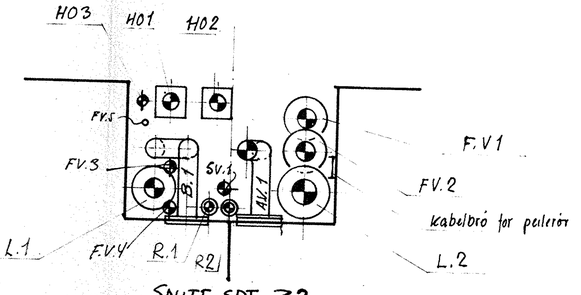


SNITT SPT. 33

| | | | | | |
|---|---|---|---|---|---|
| Dato 9/3-70 | Konstr./Tegnet L.F. | Tracet | Målestokk 1:10 | A/S TROMSØ SKIBSVERFT & MEK. VERKSTED | |
| Kontroll | Stand.kontroll | Godkjent | | | |
| BYGGE NR. 36 | | | | Erstatning for: | Erstattet av: |
| ARR. I RØRBRØNN | | | | 4519-A1 | |
| Henvisning: | Beregning: | | | | |

© Gregersen A.S. 1500. m.S. 2-67.