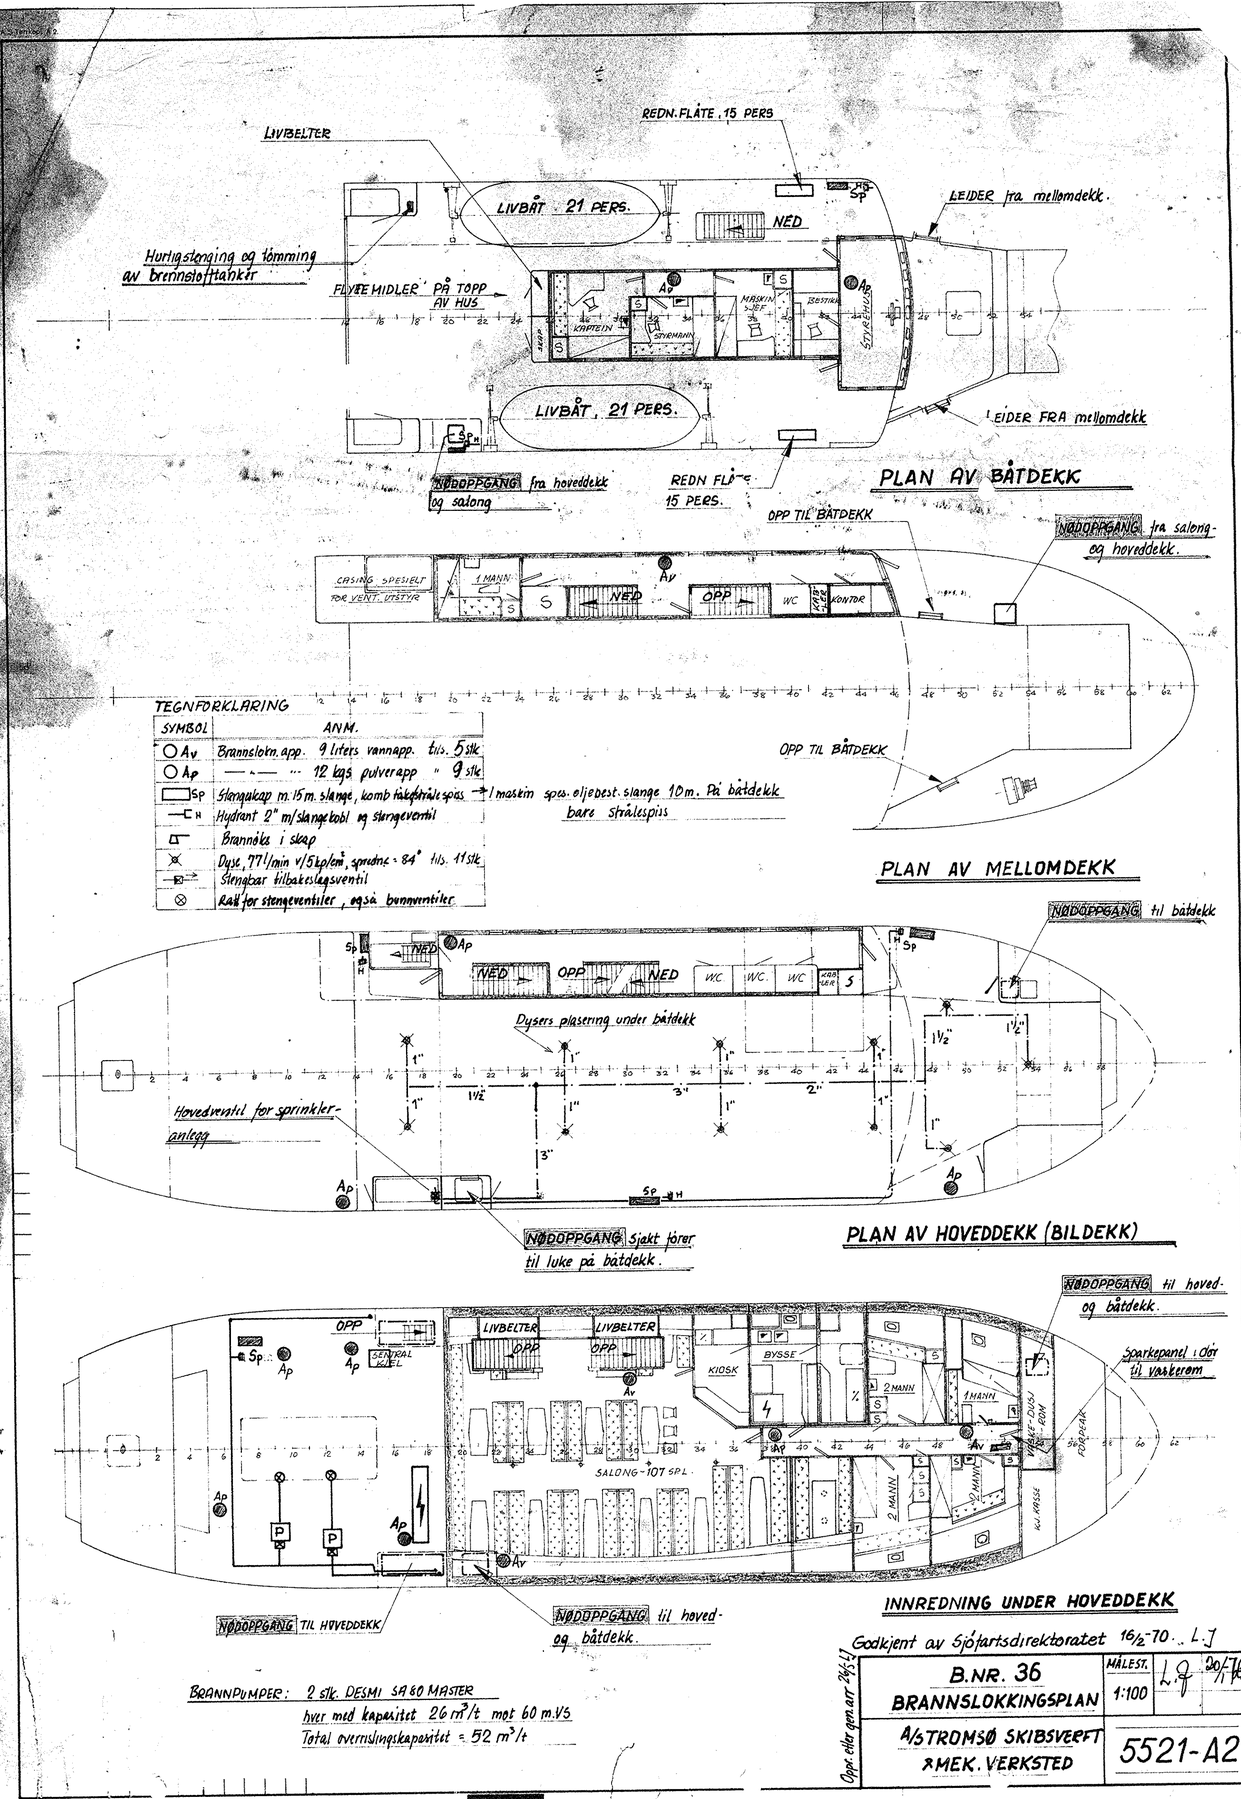
LIVBELTER
REDN. FLÅTE, 15 PERS
LIVBÅT. 21 PERS.
NED
LEIDER fra mellomdekk.
Hurtigstenging og tømming av brennstofftanker
FLYTTEHIDLER PÅ TOPP AV HUS
KAPTEIN
STYRERUM
MASKIN-SJEF
RADIO
STYRBORD
LIVBÅT, 21 PERS.
LEIDER FRA mellomdekk
NØDOPPGANG fra hoveddekk og salong
REDN FLÅTE 15 PERS.
PLAN AV BÅTDEKK
OPP TIL BÅTDEKK
NØDOPPGANG fra salong- og hoveddekk.
CASING SPESIELT FOR VENT. UTSTYR
1 MANN
NED
OPP
WC
KONTOR
OPP TIL BÅTDEKK
TEGNFORKLARING
SYMBOL
ANM.
Av Brannslokn. app. 9 liters vannapp. tils. 5 stk
Ap — · — ·· 12 kgs pulverapp " 9 stk
Sp Slangeskap m. 15 m. slange, komb tåkestråle spiss
H Hydrant 2" m/slangekobl og stengeventil
Brannøks i skap
Dyse, 77 l/min v/5 kp/cm², spredn. = 84° tils. 11 stk
Stengbar tilbakeslagsventil
Rør for stengeventiler, også bunnventiler
1 maskin spes. oljedest. slange 10 m. på båtdekk bare Stråle spiss
PLAN AV MELLOMDEKK
NØDOPPGANG til båtdekk
NED
OPP
WC
Dysers plasering under båtdekk
Hovedventil for sprinkler-anlegg
NØDOPPGANG Sjakt fører til luke på båtdekk.
PLAN AV HOVEDDEKK (BILDEKK)
NØDOPPGANG til hoved- og båtdekk.
Sparkepanel i dør til vaskerom
OPP
SENTRAL BORD
LIVBELTER
KIOSK
BYSSE
2 MANN
1 MANN
SALONG - 107 SPL.
VASKE-DUSJ ROM
FORPEAK
NØDOPPGANG TIL HOVEDDEKK
NØDOPPGANG til hoved- og båtdekk.
INNREDNING UNDER HOVEDDEKK
BRANNPUMPER: 2 stk. DESMI SA 80 MASTER
hver med kapasitet 26 m³/t mot 60 m.V.S
Total overrislingskapasitet = 52 m³/t
Godkjent av Sjøfartsdirektoratet 16/2-70 L.J
Oppr. etter gen.arr. 24/5-67
B.NR. 36
BRANNSLOKKINGSPLAN
MÅLEST. 1:100
L.J 20/1/70
A/S TROMSØ SKIBSVERFT
MEK. VERKSTED
5521-A2