



M=1:200

SHELTERDEKK 66 PBE

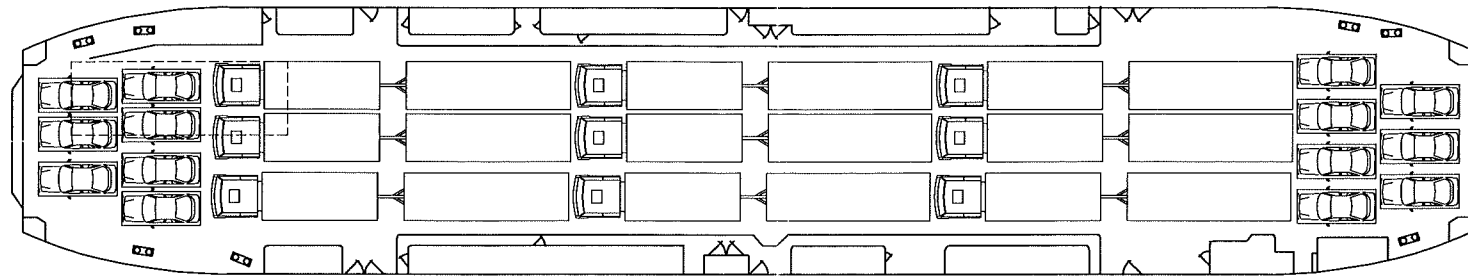


M=1:200

SHELTERDEKK 9 VTE OG 14 PBE

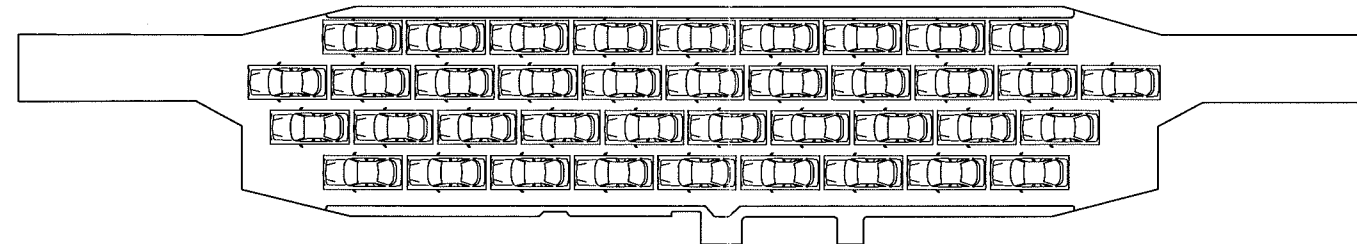


M=1:200

HØVEDDEKK 39 PBE

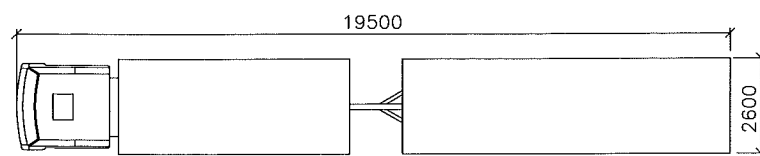

M=1:100

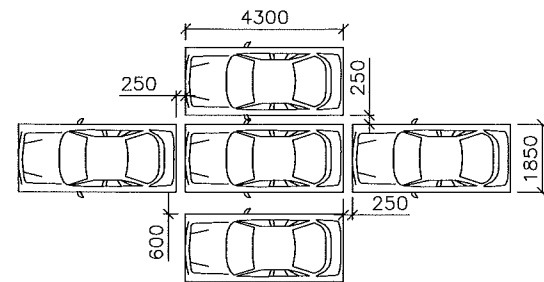

M=1:100

Lengde over alt	87,10
Største bredde	14,50
Max dypgående	4,30
Max gjennomkjøringshøyde hoveddekk	4,50
Max gjennomkjøringshøyde shelterdekk	2,20
Max gjennomkjøringshøyde hengedekk/rampe	-

Statens vegvesen tar forbehold om eventuelle feil eller endringer

Godkjent av rederiet, dato:

Sign: \_\_\_\_\_

Tegningsformat A1  
NB! Halv målestokk ved A3

Statens vegvesen	Dato: 21.11.2008
	Tegn. L. DAHL
M/F FOSEN Fosen ASA	Saksb:
	Kontr:
ANTALL PBE OG VTE	Ark. nr.
	Målestokk: 1:100 1:200
Produsert av: ConsulentPartner AS	Filnavn
	Tegn. nr.
ConsulentPartner AS Postal addr. N-6440 Enevoegen Phone 47 71 26 89 60 Telefax 47 71 26 69 61 E-mail: consas@online.no	Rev.