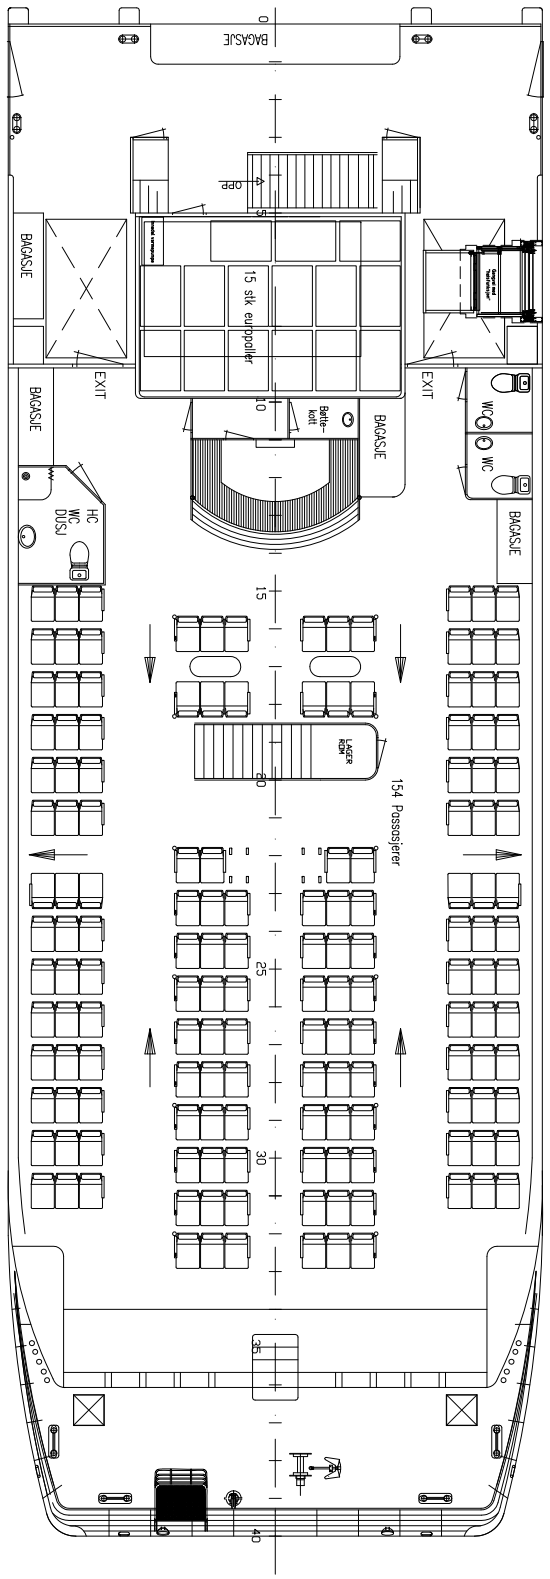

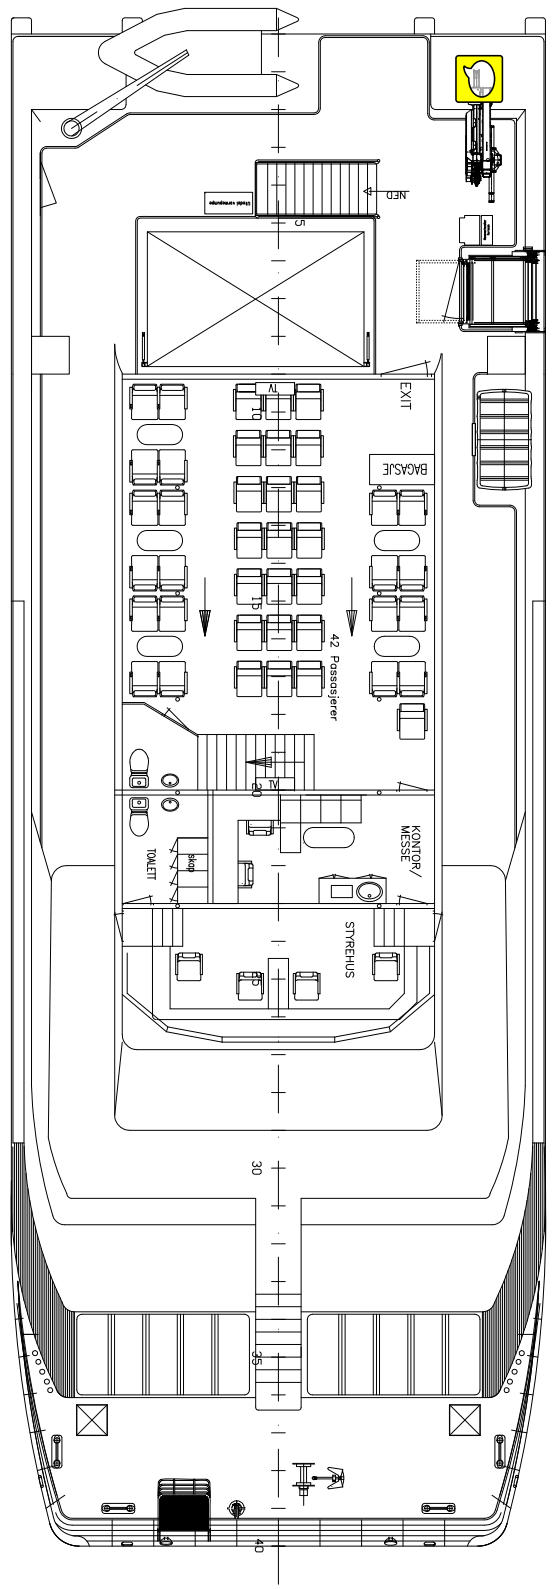

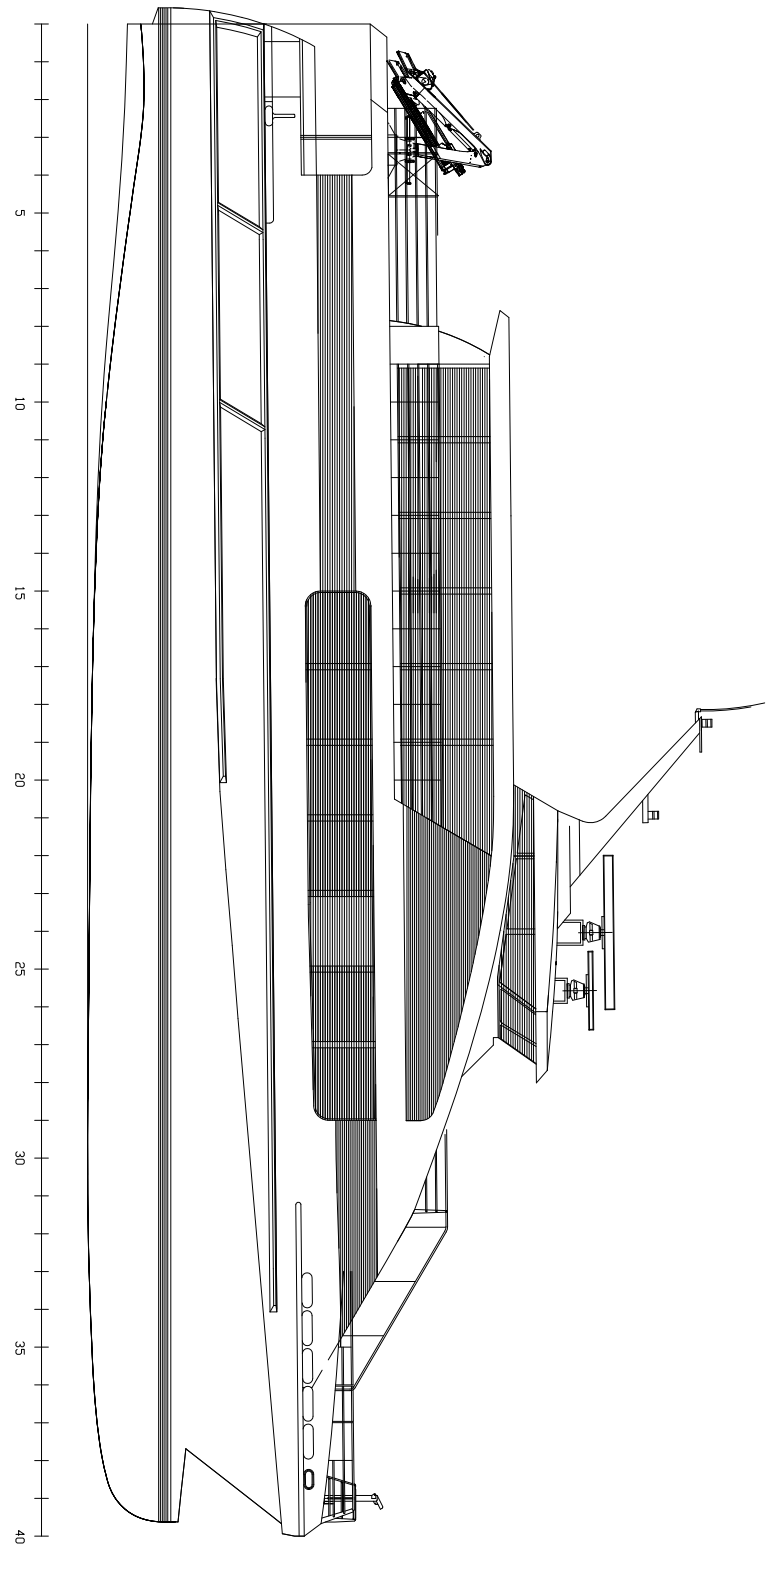

HOVEDDIMENSJONER

LENGDE: 30. 0m
BREDDE: 10. 6m

PASSASJERKAP. 196 stk

BYGG NR. 513

GRNR.100

Rev.	Forandring.	Dato	Sign.

Project: OMA – CAT 30 M

Detail: GENERALARRANGEMENT

Målestokk/ Scale: 1:75

Dato: 02.09.2015
Tegn. JWH
Sjekket
Avd.sjf.
Plot dato:

Oma Baatbyggeri a/s
N-5401 STORD NORWAY

Erst.for

Erst.av

1–9402H